OBJEKT	PLAN NR.	FORMAT
EFH IN 9320 ARBON / TG	137/1	110/65

PLAN **BAUPROJEKT** M: 1 : 100

BAUHERR: FAM. M. MORSON, BRÜHLSTR. 111, 9320 ARBON

DATUM	GEZ.
06.06.86	
23.06.86	
07.07.86	
07.08.86	

ARCH.-BUERO P. KRESSIG
ARCHITEKT HTL / STV
ERLEN TEL. 071/48 18 81 9305 BERG / SG

Berg,

Der Bauherr: M. Morson Der Architekt: P. Kressig

P. Kressig Arch. HTL/STV
Architekturbüro
Erlen 9305 BERG/SG
071/48 18 81

Kanalisation
genehmigt
mit / ~~ohne~~ Bedingungen
Arbon, 18.AUG.1986
Bauverwaltung Arbon

Bewilligt
an der Behörde Sitzung
vom 14.AUG.1986
mit / ~~ohne~~ Bedingungen
Für die Baukommission Arbon
Der Bauverwalter:

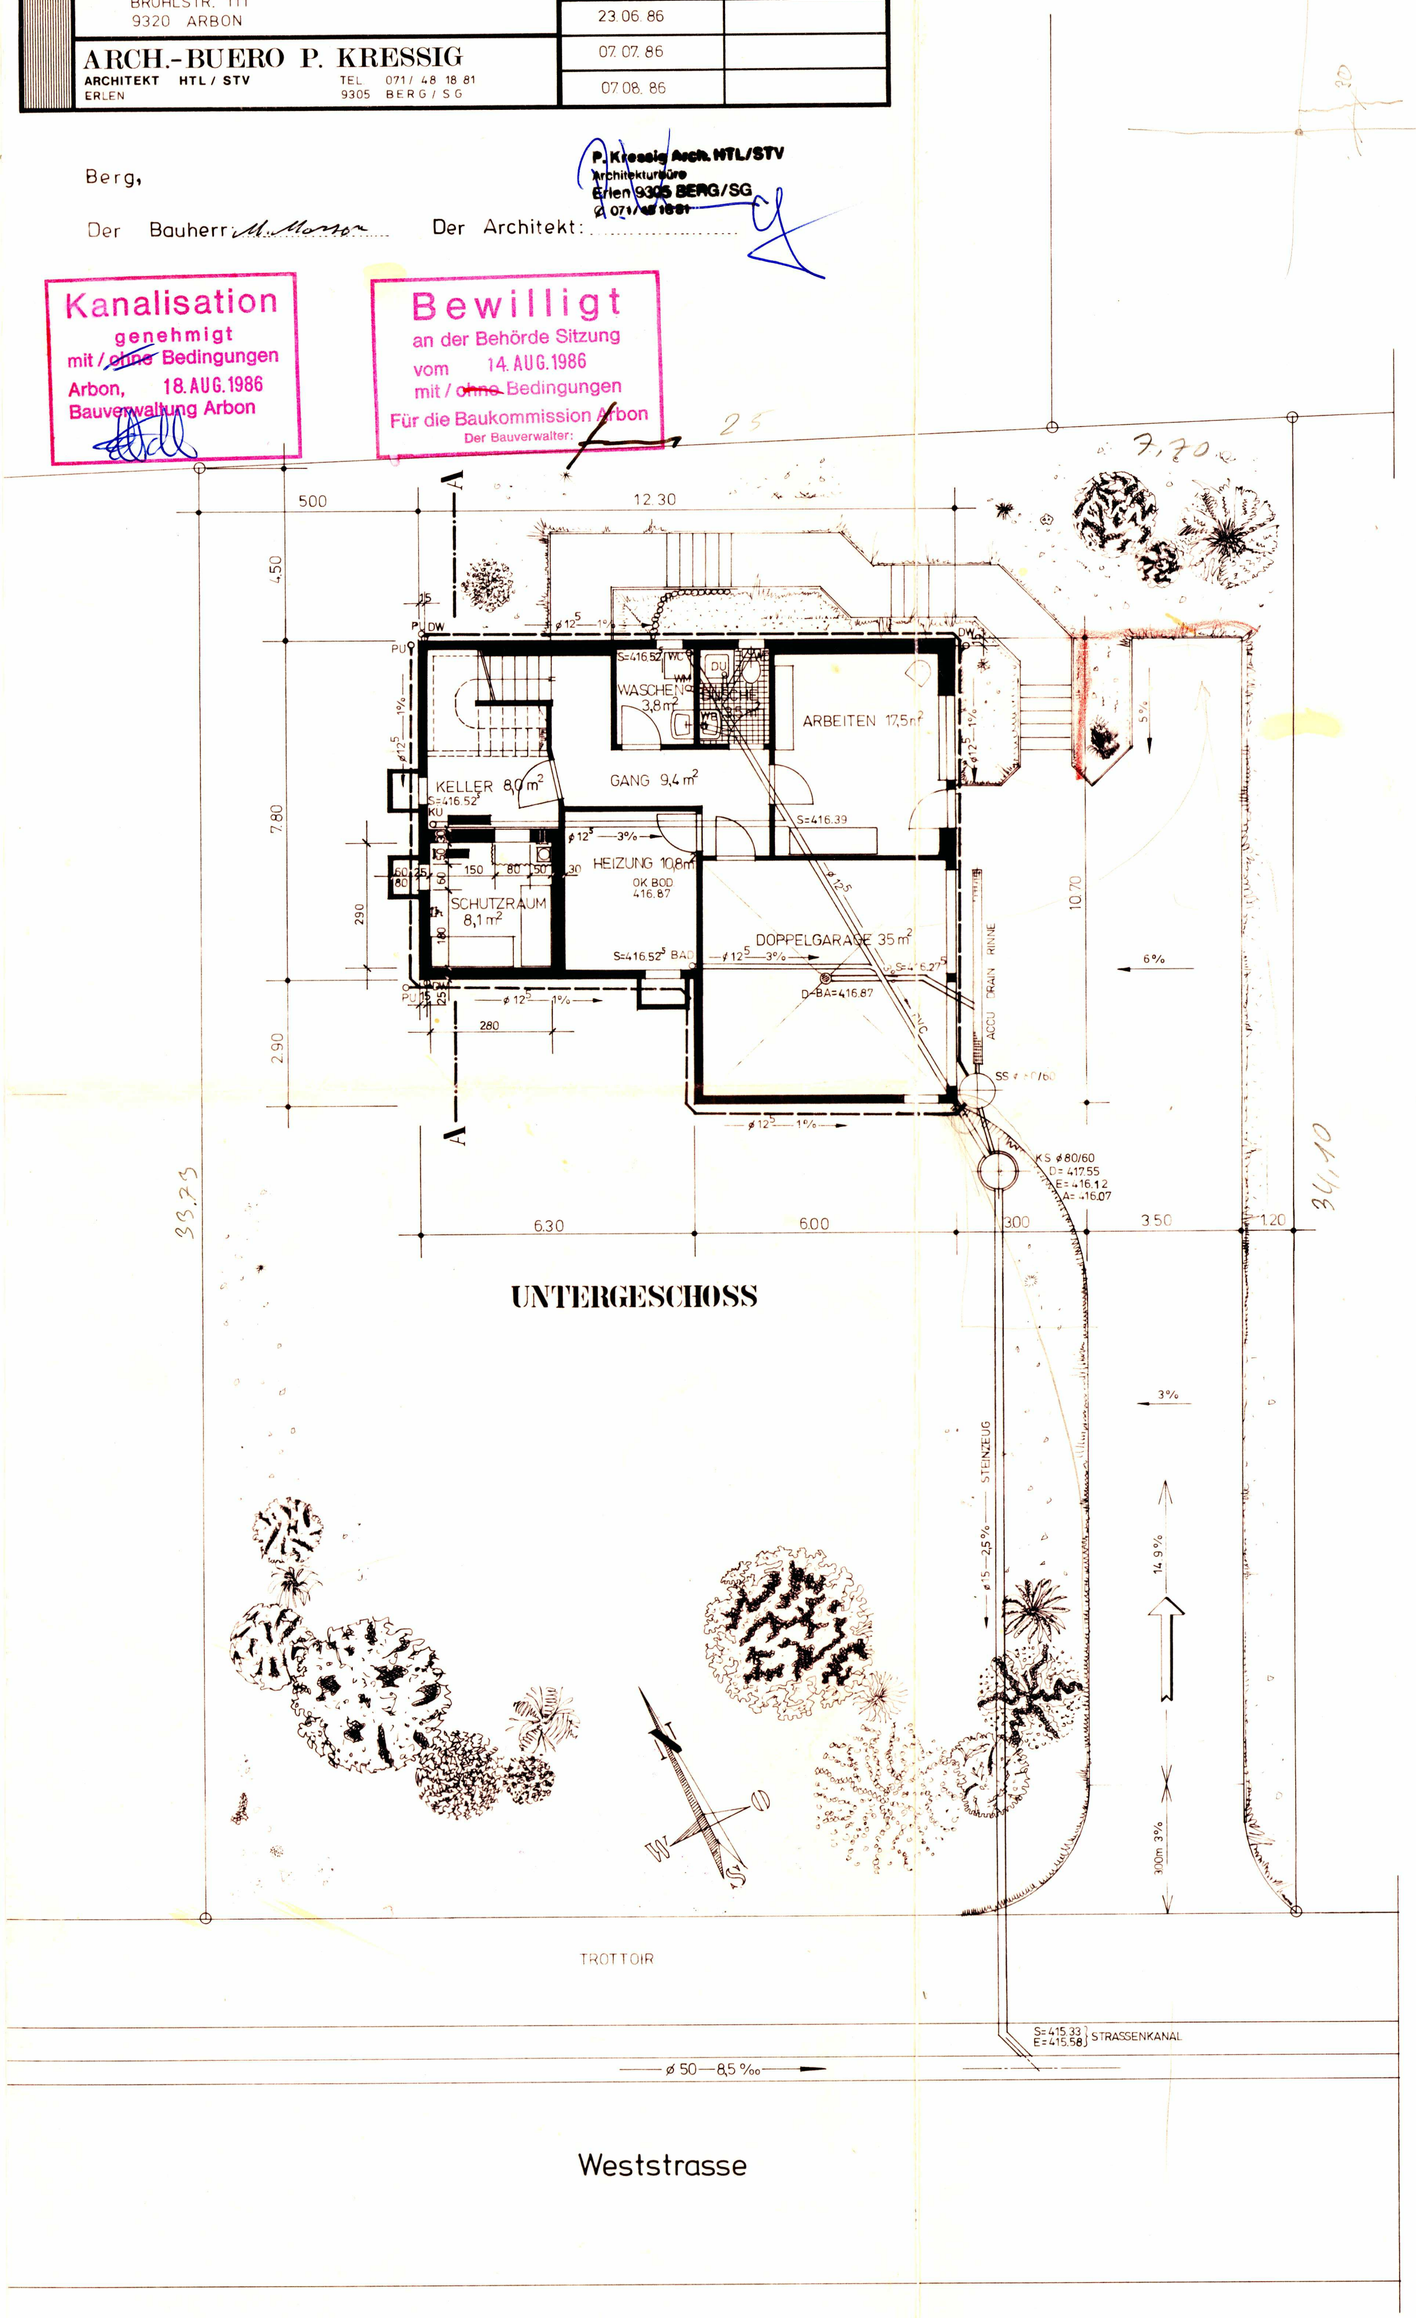

UNTERGESCHOSS

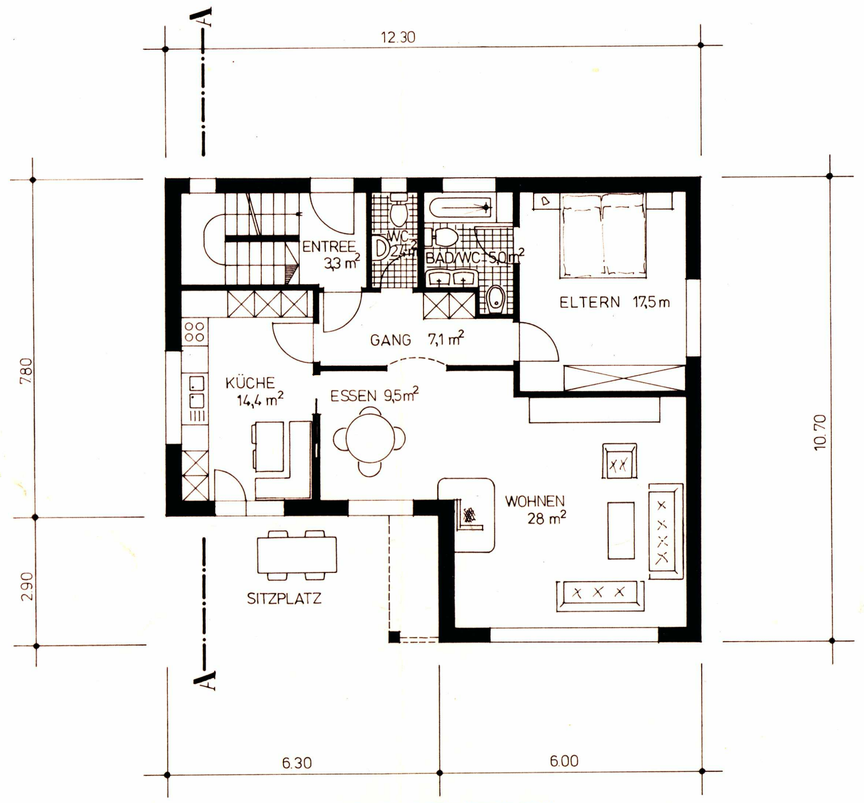

ERDGESCHOSS

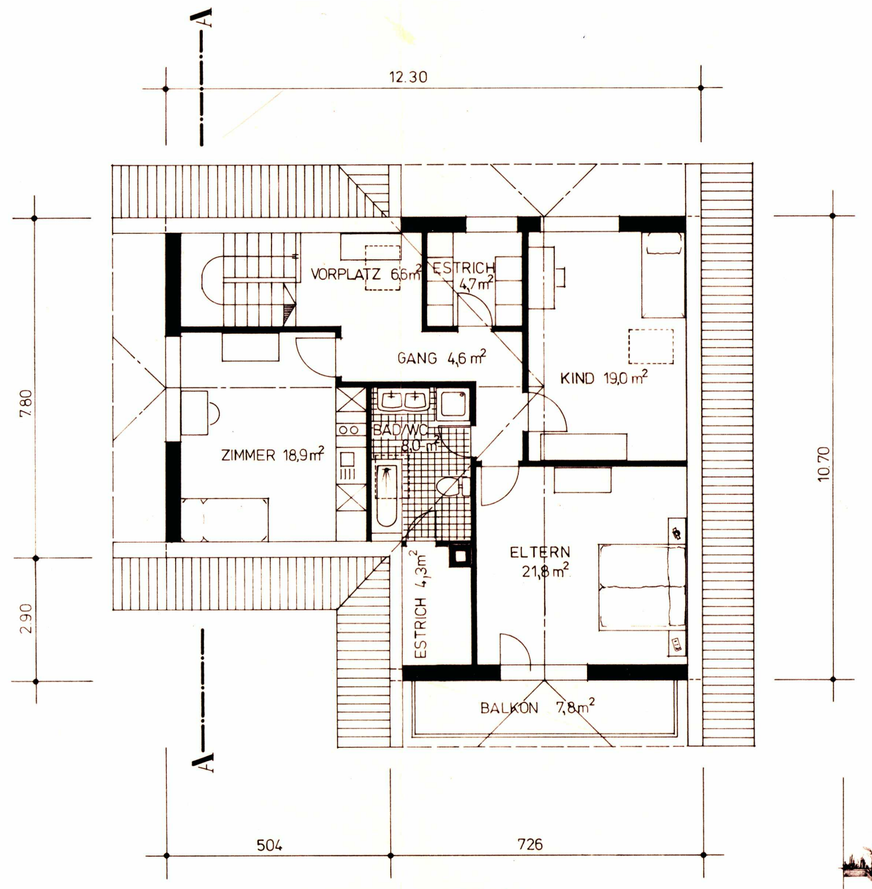

OBERGESCHOSS

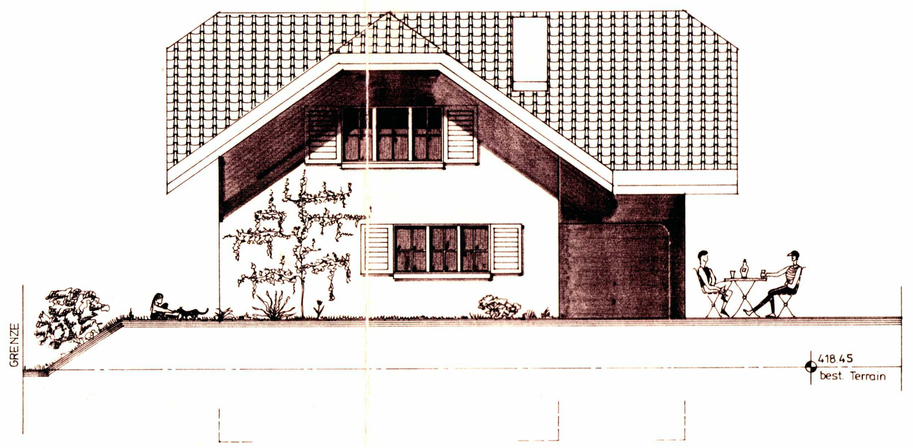

WESTFASSADE

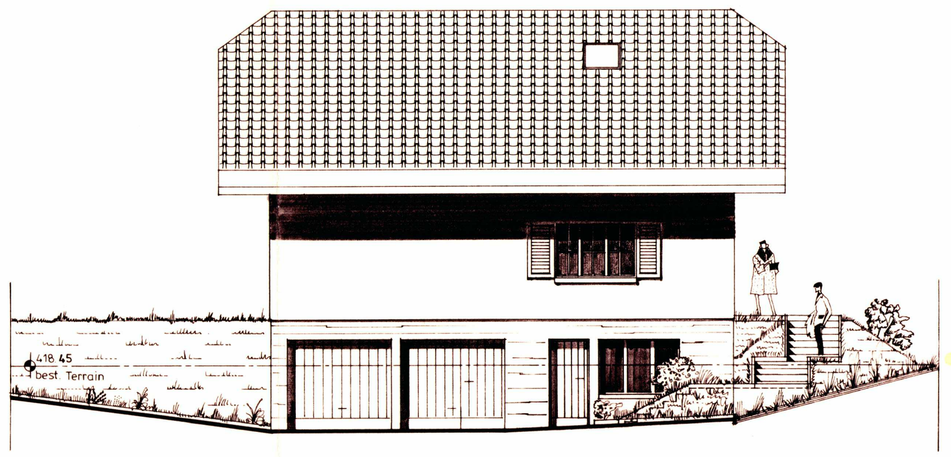

OSTFASSADE

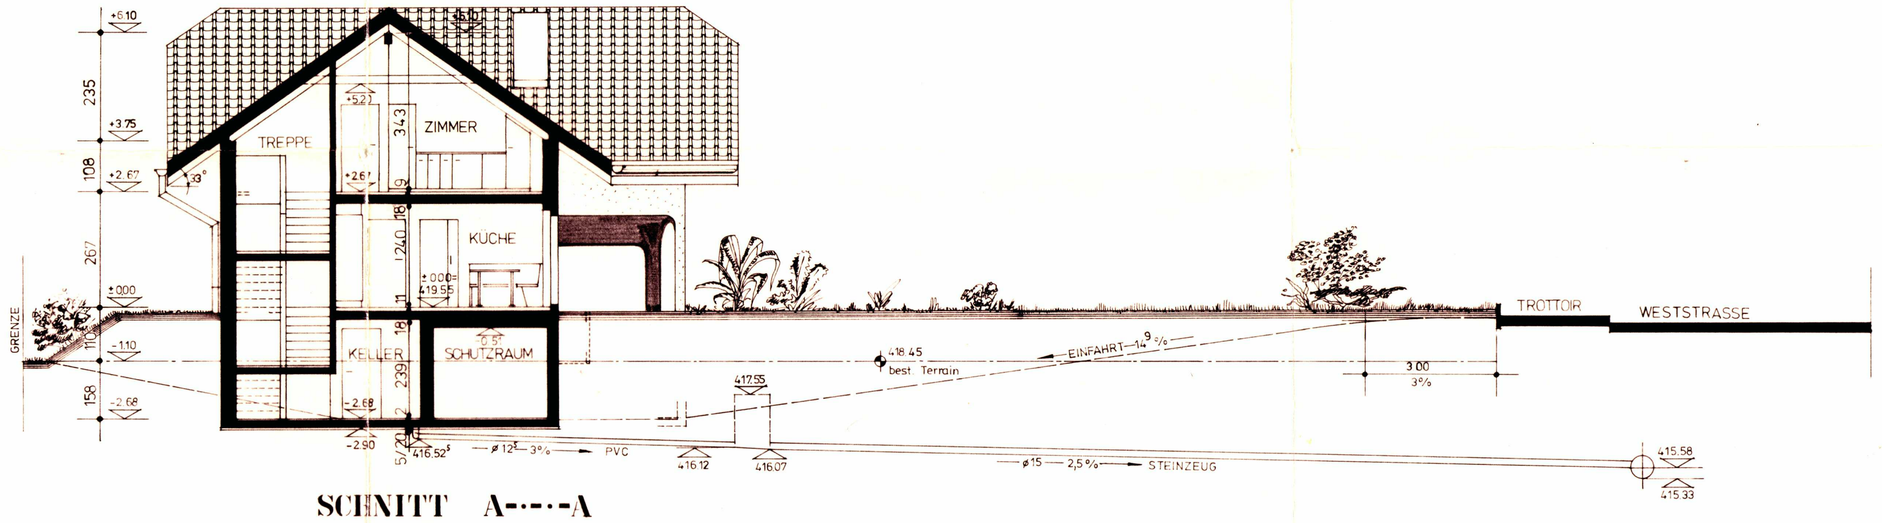

SCHNITT A----A

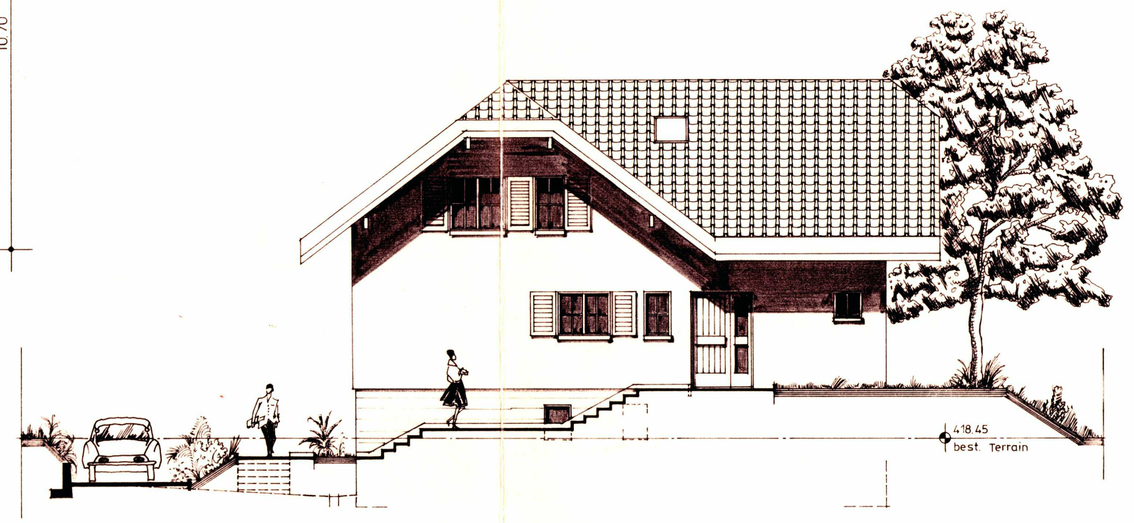

NORDFASSADE

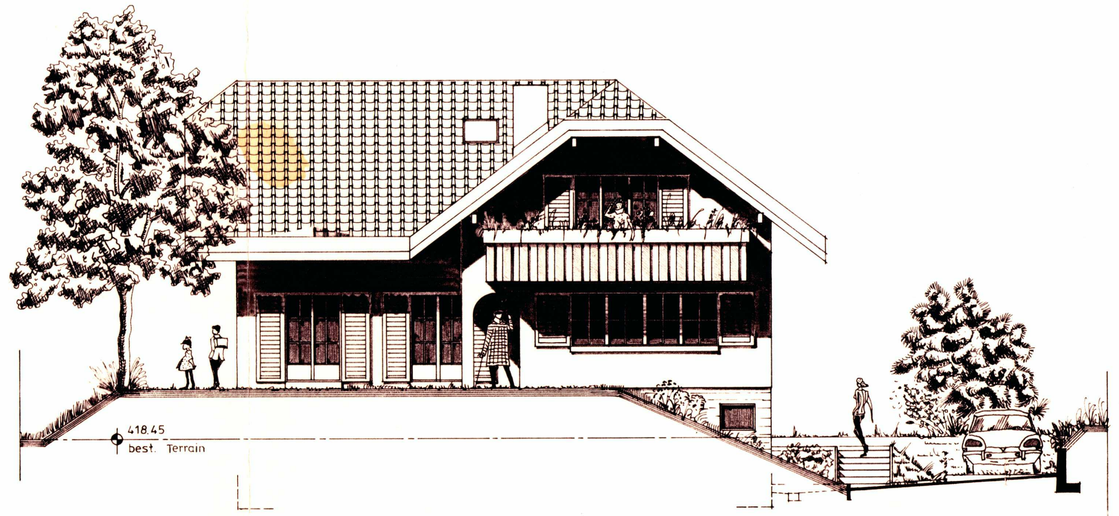

SÜDFASSADE