OBJEKT	PLAN NR.	FORMAT
EFH IN 9320 ARBON / TG	137 / 3	90 × 65 = 0.59 m²

PLAN

UNTERGESCHOSS M: 1:50

BAUHERR	DATUM	GEZ.
FAM. M. MORSON BRÜHLSTRASSE 111 9320 ARBON	16.06.86	
	07.07.86	
ARCH.-BUERO P. KRESSIG ARCHITEKT HTL / STV ERLEN TEL. 071 / 48 18 81 9305 BERG / SG		

ROHBAU

- BETON
- BACKSTEIN
- KALKSANDSTEIN

±0.00 = 419.55 m.ü.M = FERTIG BODEN

EINGESCHRIEBENE TÜRHÖHEN: OK FERTIG BODEN, BEZW. SCHWELLE BIS UK ROHER STURZ.

DER UNTERNEHMER HAT SÄMTLICHE MASSE AUF SEINE VERANTWORTUNG ZU KONTROLLIEREN, RESPEKTIVE AN ORT UND STELLE ZU NEHMEN ALLFÄLLIGE DIFFERENZEN SIND UNVERZÜGLICH DER BAULEITUNG MITZUTEILEN!

BEI ZEICHNENERISCHEN UNGENAUIGKEIT SIND DIE EINGESCHRIEBENEN MASSE VERBINDLICH.

ALLE MASSE SIND ROHMASSE!
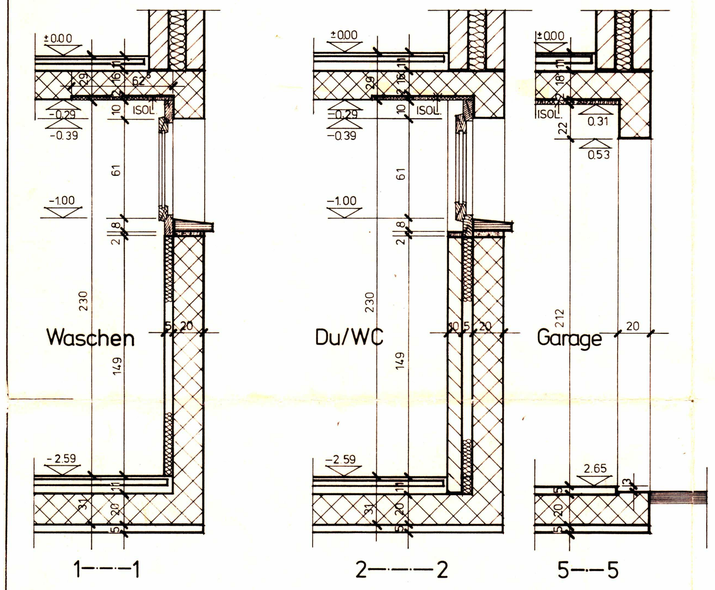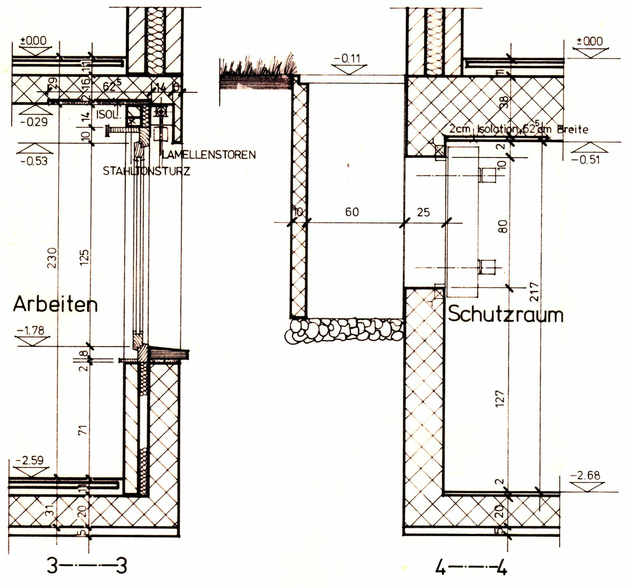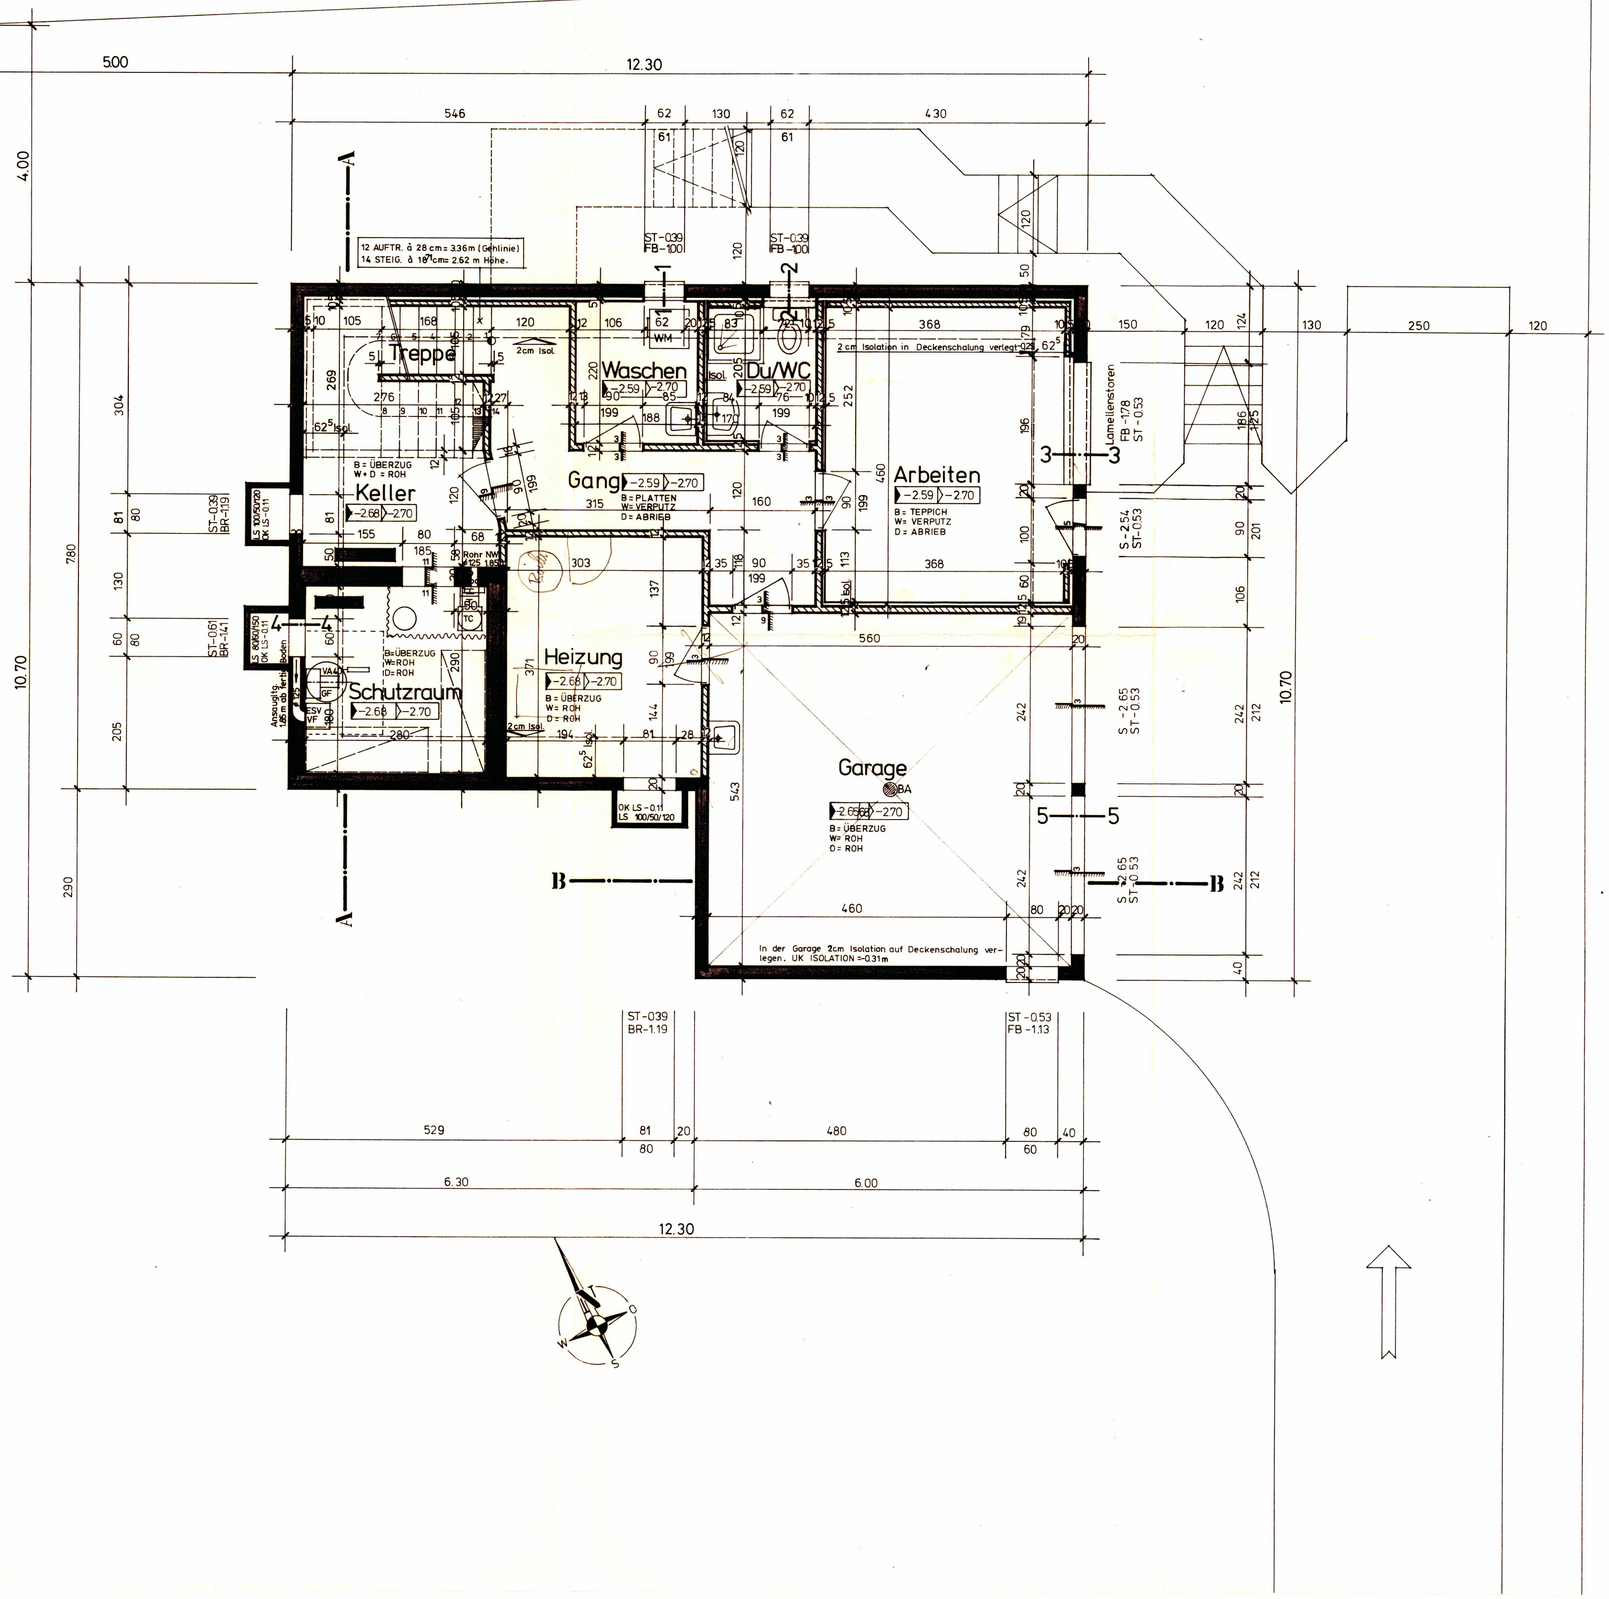
ST. UK ROH STURZ
FB OK FERTIG FENSTERBANK
S OK FERTIG SCHWELLE
RO. ROLLADEN
LA. LAMELLENSTOREN
K KURBEL